


STUDIE

BYDLENÍ PRO SENIORY
LOMNICE NAD LUŽNICÍ

SITUACE VYUŽITÍ PLOCH

M = 1 : 1000

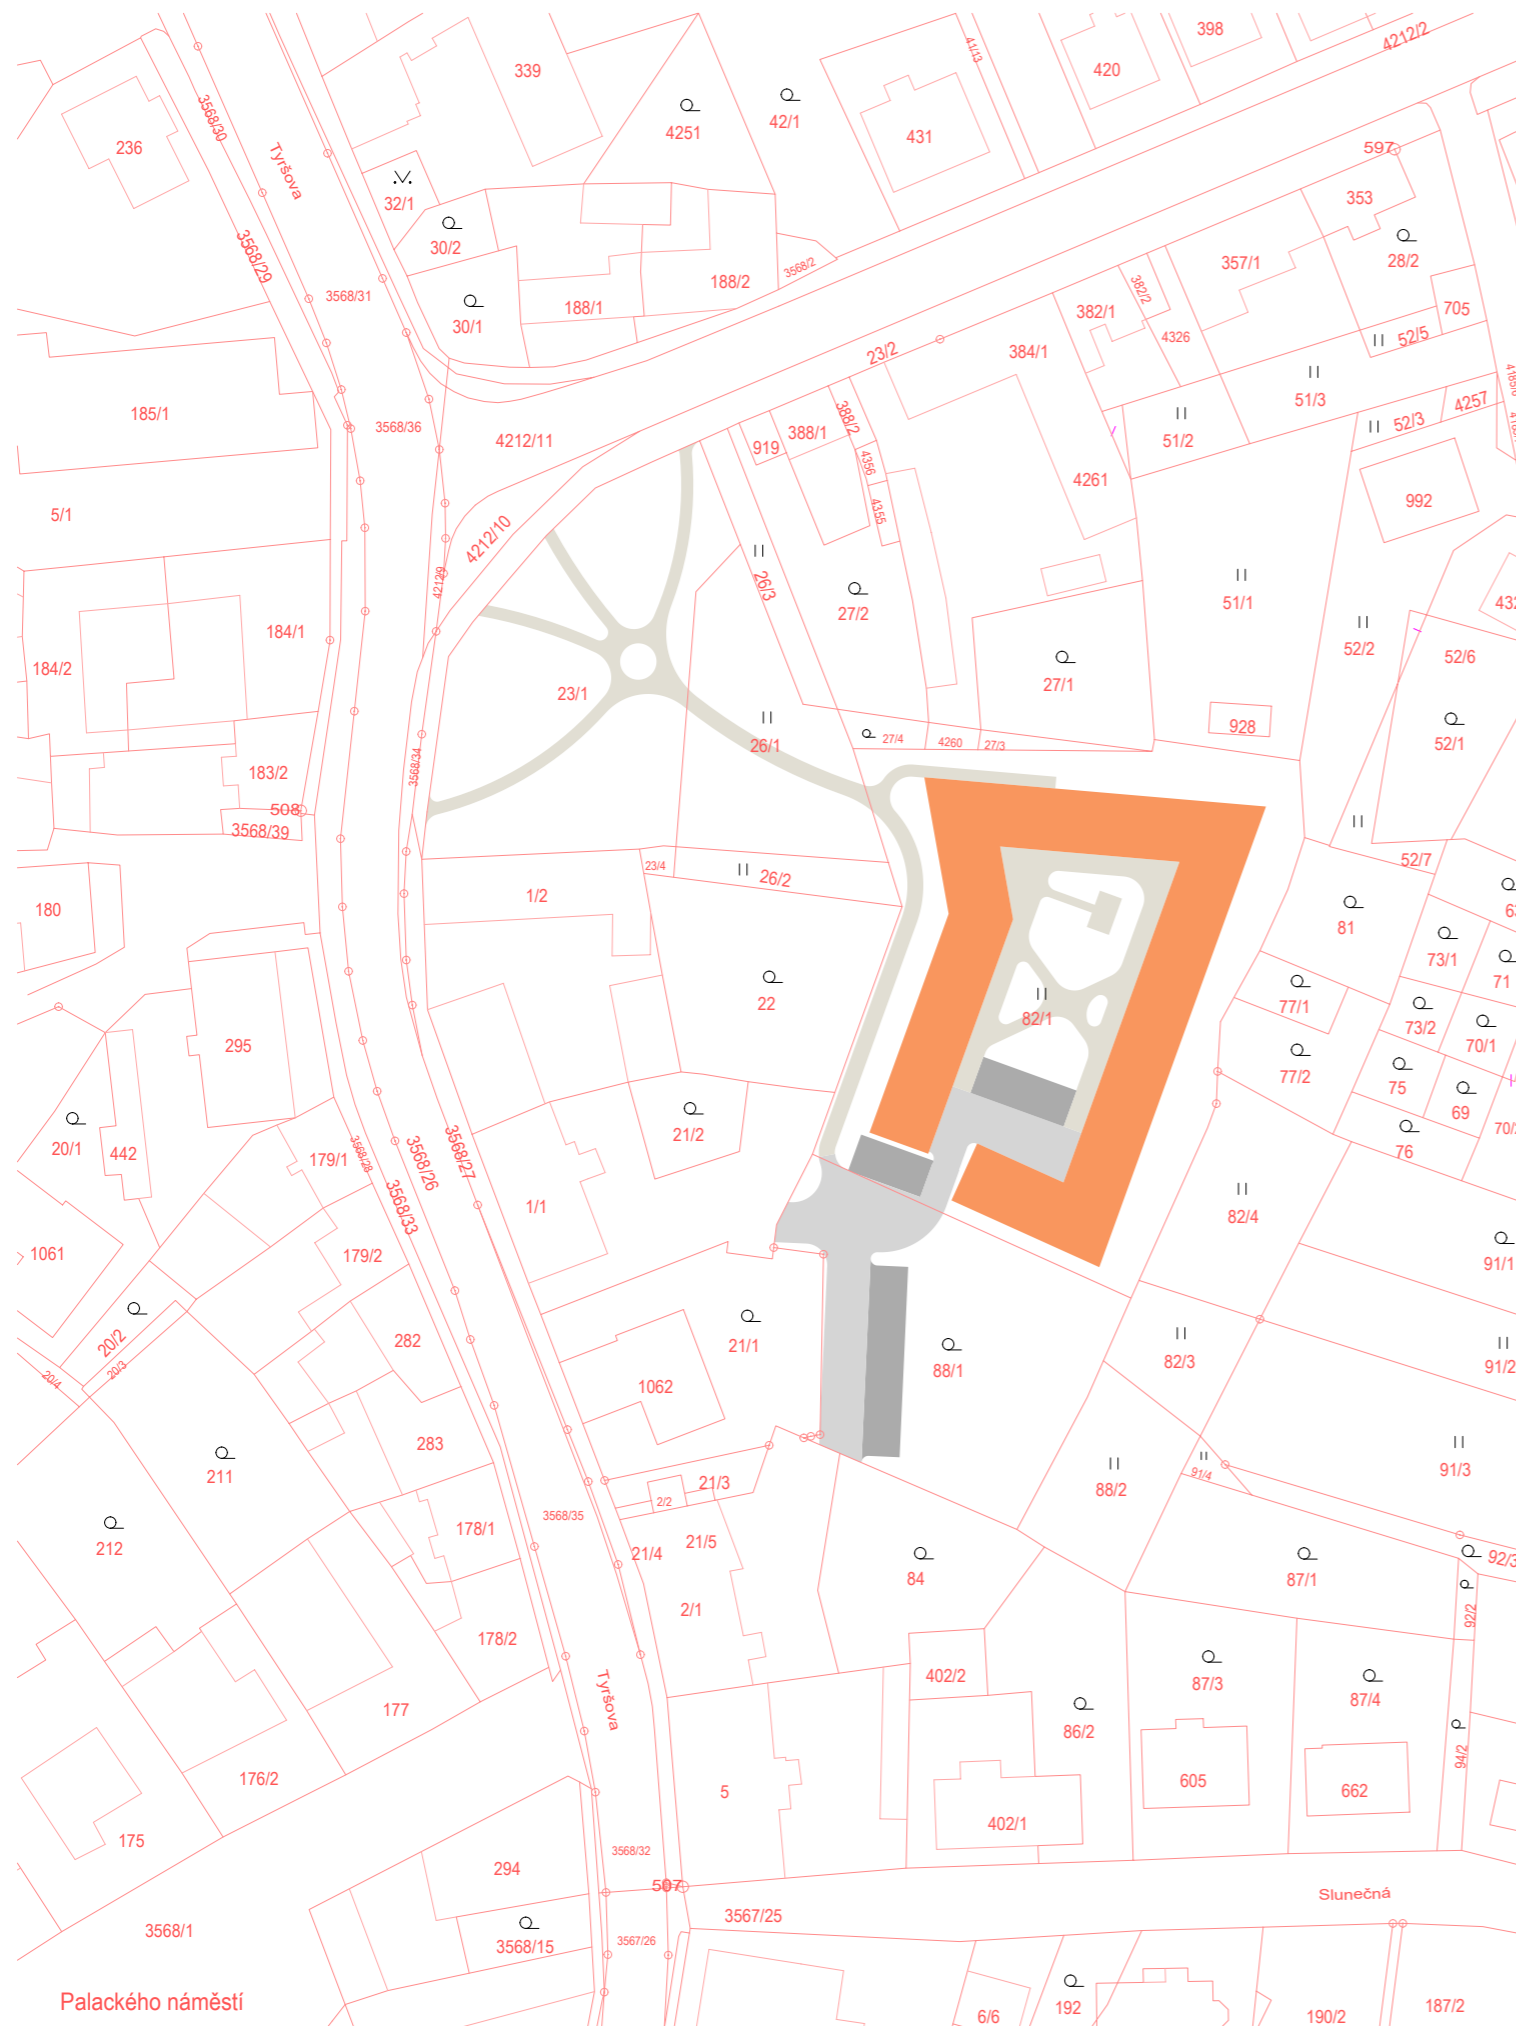

POZEMEK parc.č. 23/1 ; 26/1

vlastník: **STK Kalivoda s.r.o., Červené Dvorce 45, 34201 Sušice**
zastavění pozemku nadzemními objekty: **0%**
zastavění pozemku celkem: **12,14%**

CELKOVÁ PLOCHA 2157,00m²
PLOCHA ZPEVNĚNÁ - silnice 315,89m²
PLOCHA ZPEVNĚNÁ - parkoviště 126,33m²
ZELENÁ PLOCHA 1895,04m²

POZEMEK parc.č. 82/1

vlastník: **STK Kalivoda s.r.o., Červené Dvorce 45, 34201 Sušice**
zastavění pozemku nadzemními objekty: **39,8%**
zastavění pozemku celkem: **61,7%**

CELKOVÁ PLOCHA 3253,00m²
ZASTAVĚNÁ PLOCHA POZEMKU 1259,06m²
PLOCHA ZPEVNĚNÁ - chodníky vnitrobloku 332,34m²
PLOCHA ZPEVNĚNÁ - chodníky průchodu 148,79m²
PLOCHA ZPEVNĚNÁ - silnice 159,85m²
PLOCHA ZPEVNĚNÁ - parkoviště 117,99m²
ZELENÁ PLOCHA 1234,97m²

POZEMEK parc.č. 27/4

vlastník: **STK Kalivoda s.r.o., Červené Dvorce 45, 34201 Sušice**
zastavění pozemku nadzemními objekty: **0%**
zastavění pozemku celkem: **0%**

CELKOVÁ PLOCHA 47,00m²
ZELENÁ PLOCHA 47,00m²

POZEMEK parc.č. 4260 ; 27/3

vlastník: **Město Lomnice nad Lužnicí, Nám. 5. května 130, 378 16 Lomnice nad Lužnicí**
zastavění pozemku nadzemními objekty: **0%**
zastavění pozemku celkem: **0%**

CELKOVÁ PLOCHA 53,00m²
ZELENÁ PLOCHA 53,00m²

POZEMEK parc.č. 88/1

vlastník: **Město Lomnice nad Lužnicí, Nám. 5. května 130, 378 16 Lomnice nad Lužnicí**
zastavění pozemku nadzemními objekty: **0%**
zastavění pozemku celkem: **33,4%**

CELKOVÁ PLOCHA 1322,00m²
PLOCHA ZPEVNĚNÁ - silnice 315,89m²
PLOCHA ZPEVNĚNÁ - parkoviště 126,33m²
ZELENÁ PLOCHA 879,78m²

ZASTAVĚNÍ POZEMKŮ:

Ve vlastnictví **STK Kalivoda s.r.o., Červené Dvorce 45, 34201 Sušice**

CELKOVÁ ZASTAVĚNÁ PLOCHA **41,8%**
ZASTAVĚNÁ PLOCHA NADZEMNÍMI OBJEKTY **23,1%**

ZASTAVĚNÍ POZEMKŮ:

Ve vlastnictví **Města Lomnice nad Lužnicí, Nám. 5. května 130, 378 16 Lomnice nad Lužnicí**

CELKOVÁ ZASTAVĚNÁ PLOCHA **32,2%**
ZASTAVĚNÁ PLOCHA NADZEMNÍMI OBJEKTY **0%**

Vypracoval:

ARCHITECT
Ing.arch.Antonín Nehoda
Pod Hrází 306
379 01 Třeboň - Břilice
IČ: 60656077 DIČ: CZ6510031935
www.aplus-architect.cz ; nehoda@aplus-architect.cz

Investor:

Tomáš Kalivoda
Červené Dvorce 45
342 01 Sušice

IČ:

DIČ:

Kreslil: Ing.arch. Antonín Nehoda

Datum: 16.8.2021

Odsouhlasil: Ing.arch. Antonín Nehoda

Číslo výkresu:

04